
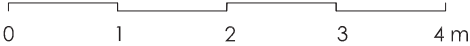


Observaciones: CVS S.L. podrá realizar las modificaciones que estime necesarias por exigencias de orden técnico, comercial, jurídico o de disponibilidad. Las superficies detalladas son aproximadas. El equipamiento de la vivienda será el indicado en la memoria de calidades, no siendo objeto de entrega el mobiliario que ha sido representado a efectos meramente decorativos.

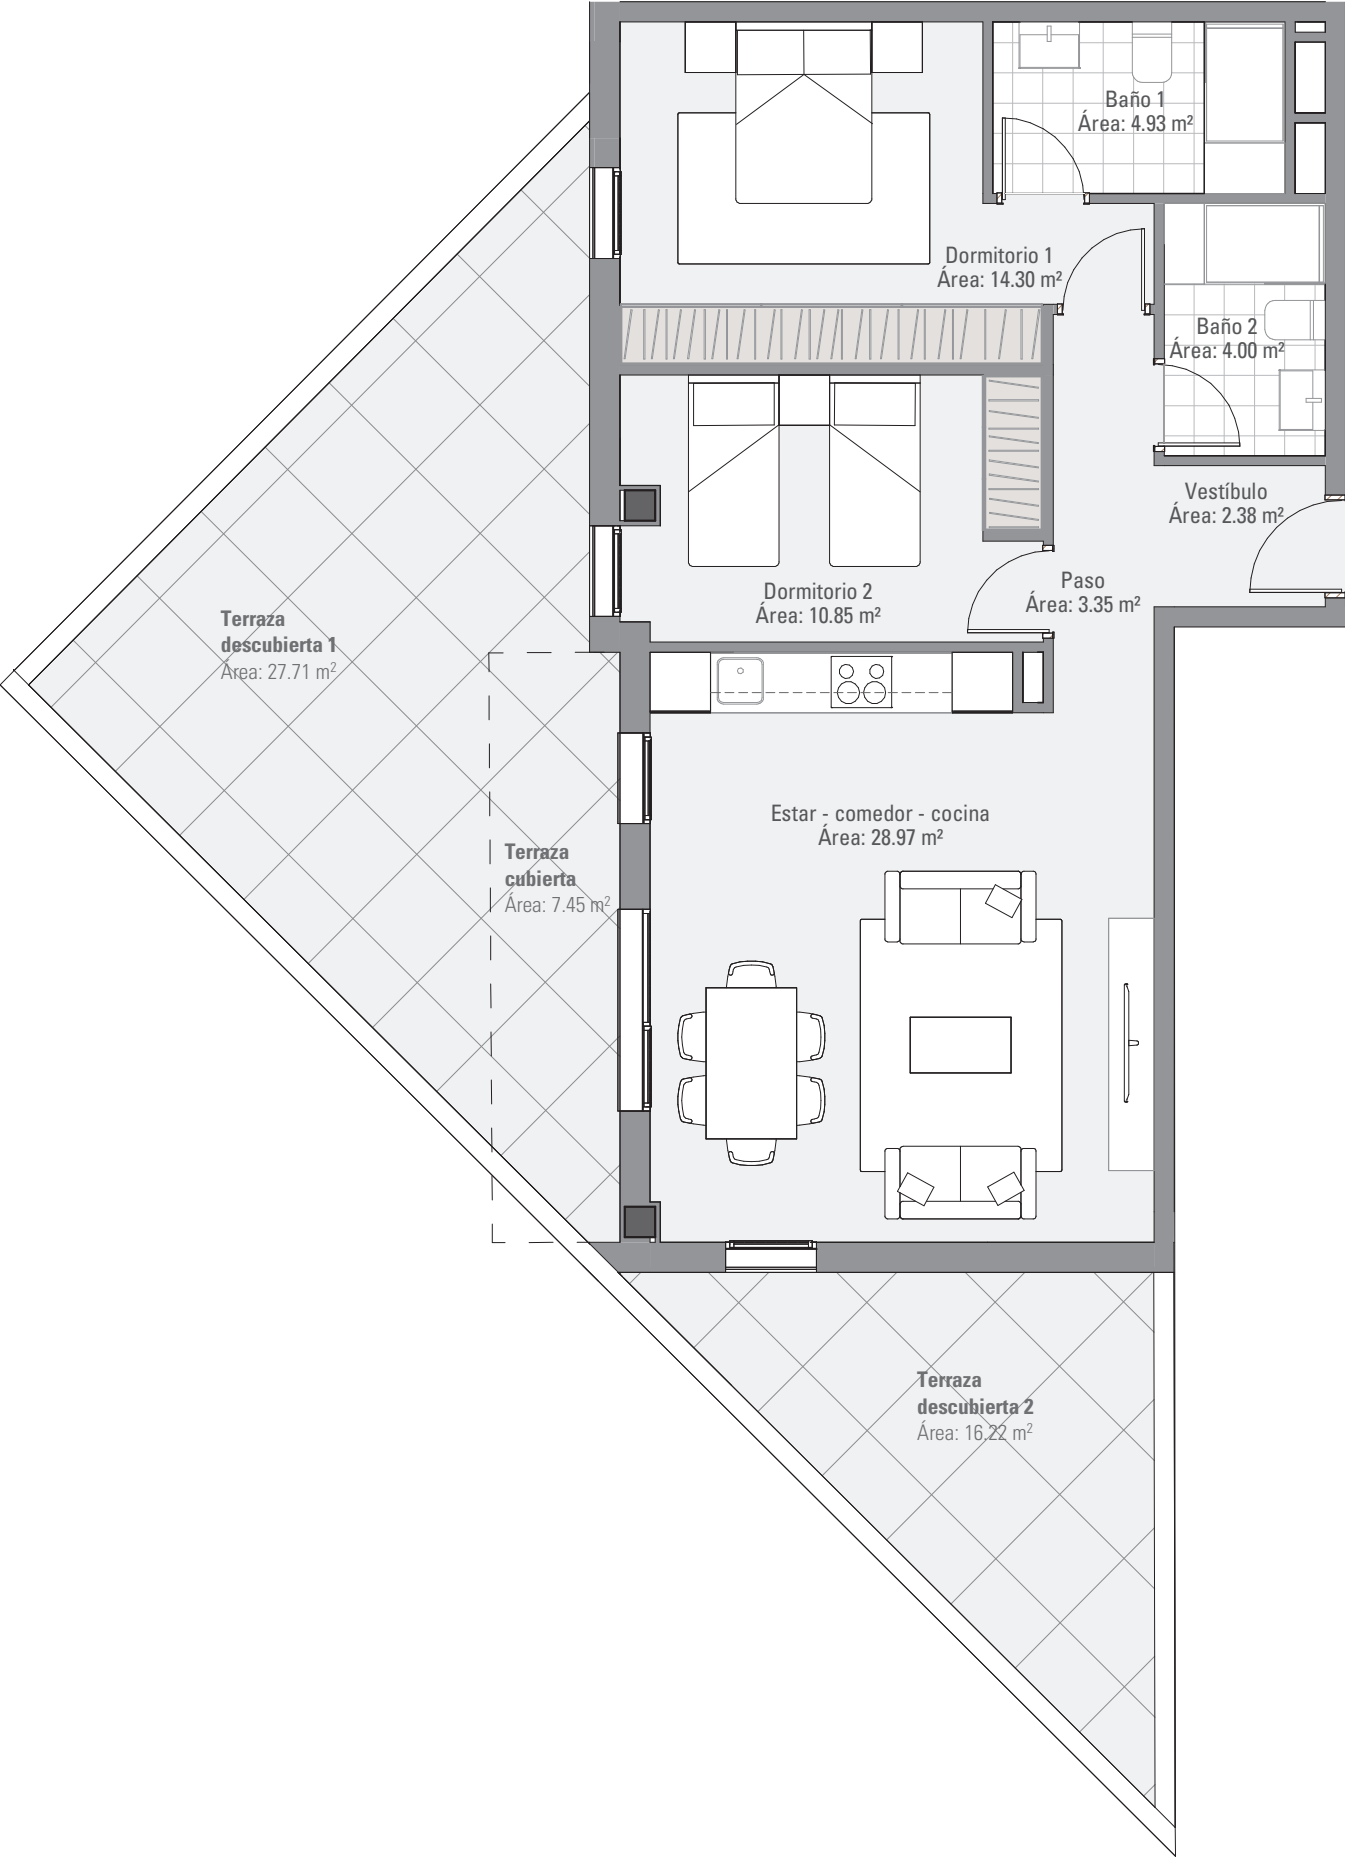

RESIDENCIAL

# Torreplnar

VIVIENDA TIPO V2-I



BLOQUE 01 PLANTA 1º LETRA B

SUPERFICIES

Superficie útil vivienda	68,78 m <sup>2</sup>
Superficie terraza cubierta	7,45 m <sup>2</sup>
Superficie terraza descubierta	43,93 m <sup>2</sup>
Superficie construida total CCC	97,86 m <sup>2</sup>

