



Observaciones: CVS S.L. podrá realizar las modificaciones que estime necesarias por exigencias de orden técnico, comercial, jurídico o de disponibilidad. Las superficies detalladas son aproximadas. El equipamiento de la vivienda será el indicado en la memoria de calidades, no siendo objeto de entrega el mobiliario que ha sido representado a efectos meramente decorativos.

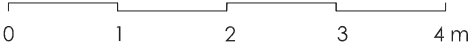

Torreplnar

VIVIENDA TIPO V3-5

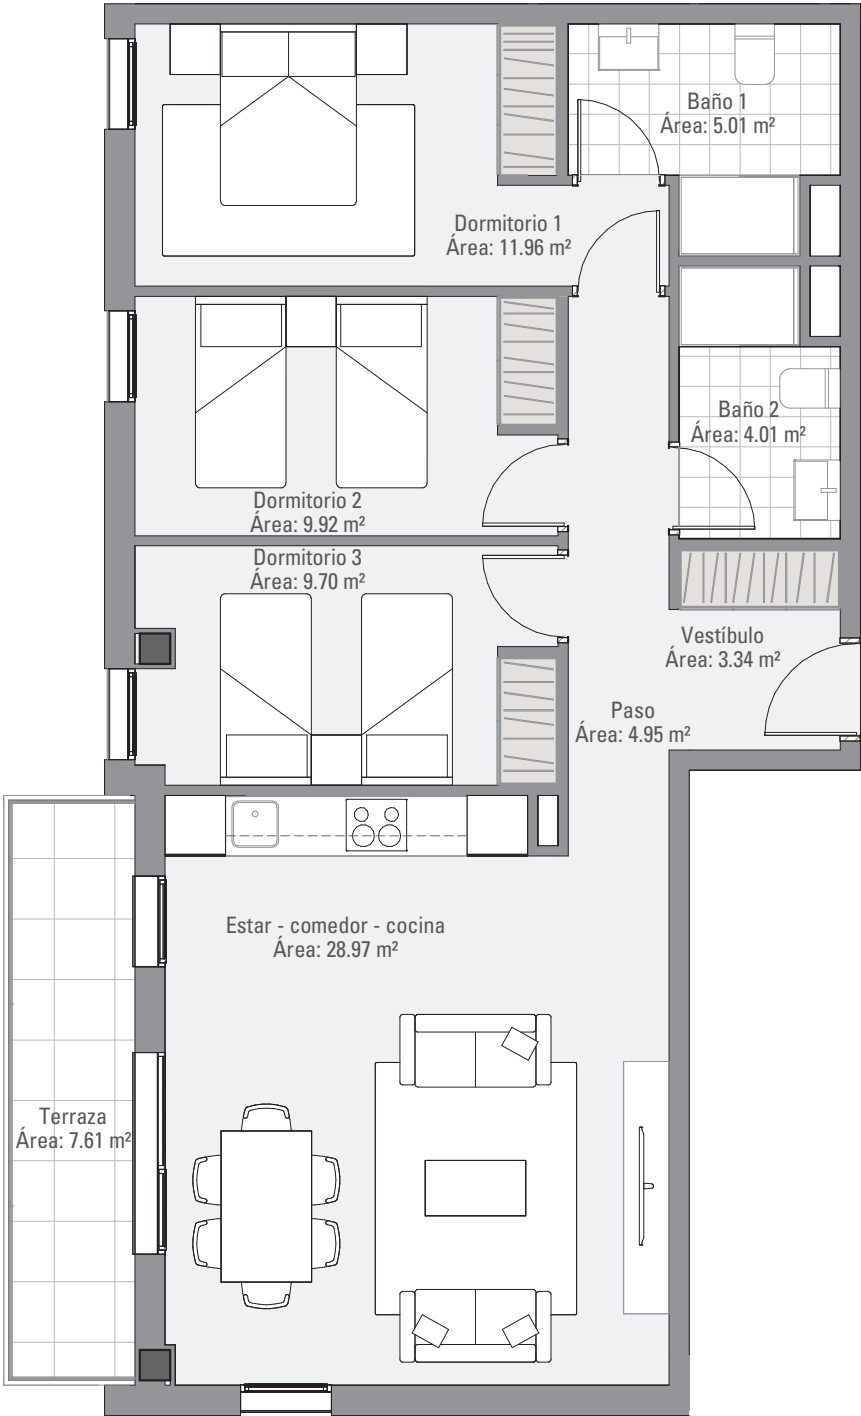

BLOQUE OI PLANTA 3º LETRA B

SUPERFICIES

Superficie útil vivienda	77,86 m ²
Superficie terraza cubierta	7,61 m ²
Superficie construida total CCC	110,58 m ²

